


25 Velo Parkplätze MFH

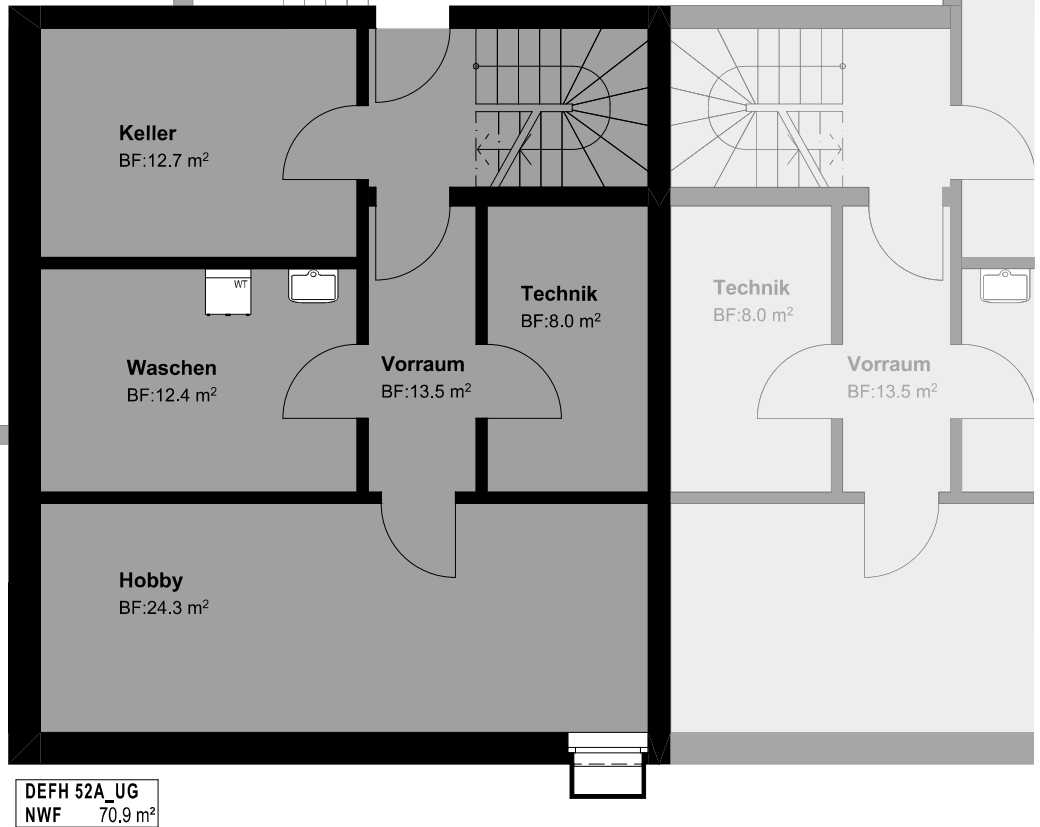


DEFH 52A_UG
NWF 70.9 m²



0 5 10m

*Wohnfläche: gerechnet beinkl. Innenwände + Steigzonen

Projekt	Sulgen TG — Kirchstrasse 54 / 50			Phase	Bauprojekt / Verkauf		
Plan-Nr. / Index	Planname	Massstab		Bauherrschaft/Grundeigentümer			Architekt
16.13.1	DEFH 52A _Untergeschoss	1:100		Parzelle 331: Einfache Gesellschaft G&F ImmoInvest GmbH UnionSieben AG AFORIA Immobilien AG c/o G&F ImmoInvest GmbH Poststrasse 15 8580 Amriswil			MAERZ maerz architekten ag Wilenstrasse 23 9532 Rickenbach b. Wil T +41 71 929 56 66 E gruez@maerz.ag
Projektnummer	Plangrösse	Datum	Gezeichnet	Druckdatum	Parzelle 619: Einfache Gesellschaft UnionSieben AG AFORIA PROSPERA GmbH c/o raumwerk ag Santschbühlstrasse 2 8580 Amriswil		
MRZ.2205.SKI	A4	27.02.2024	drt	12.03.2024			

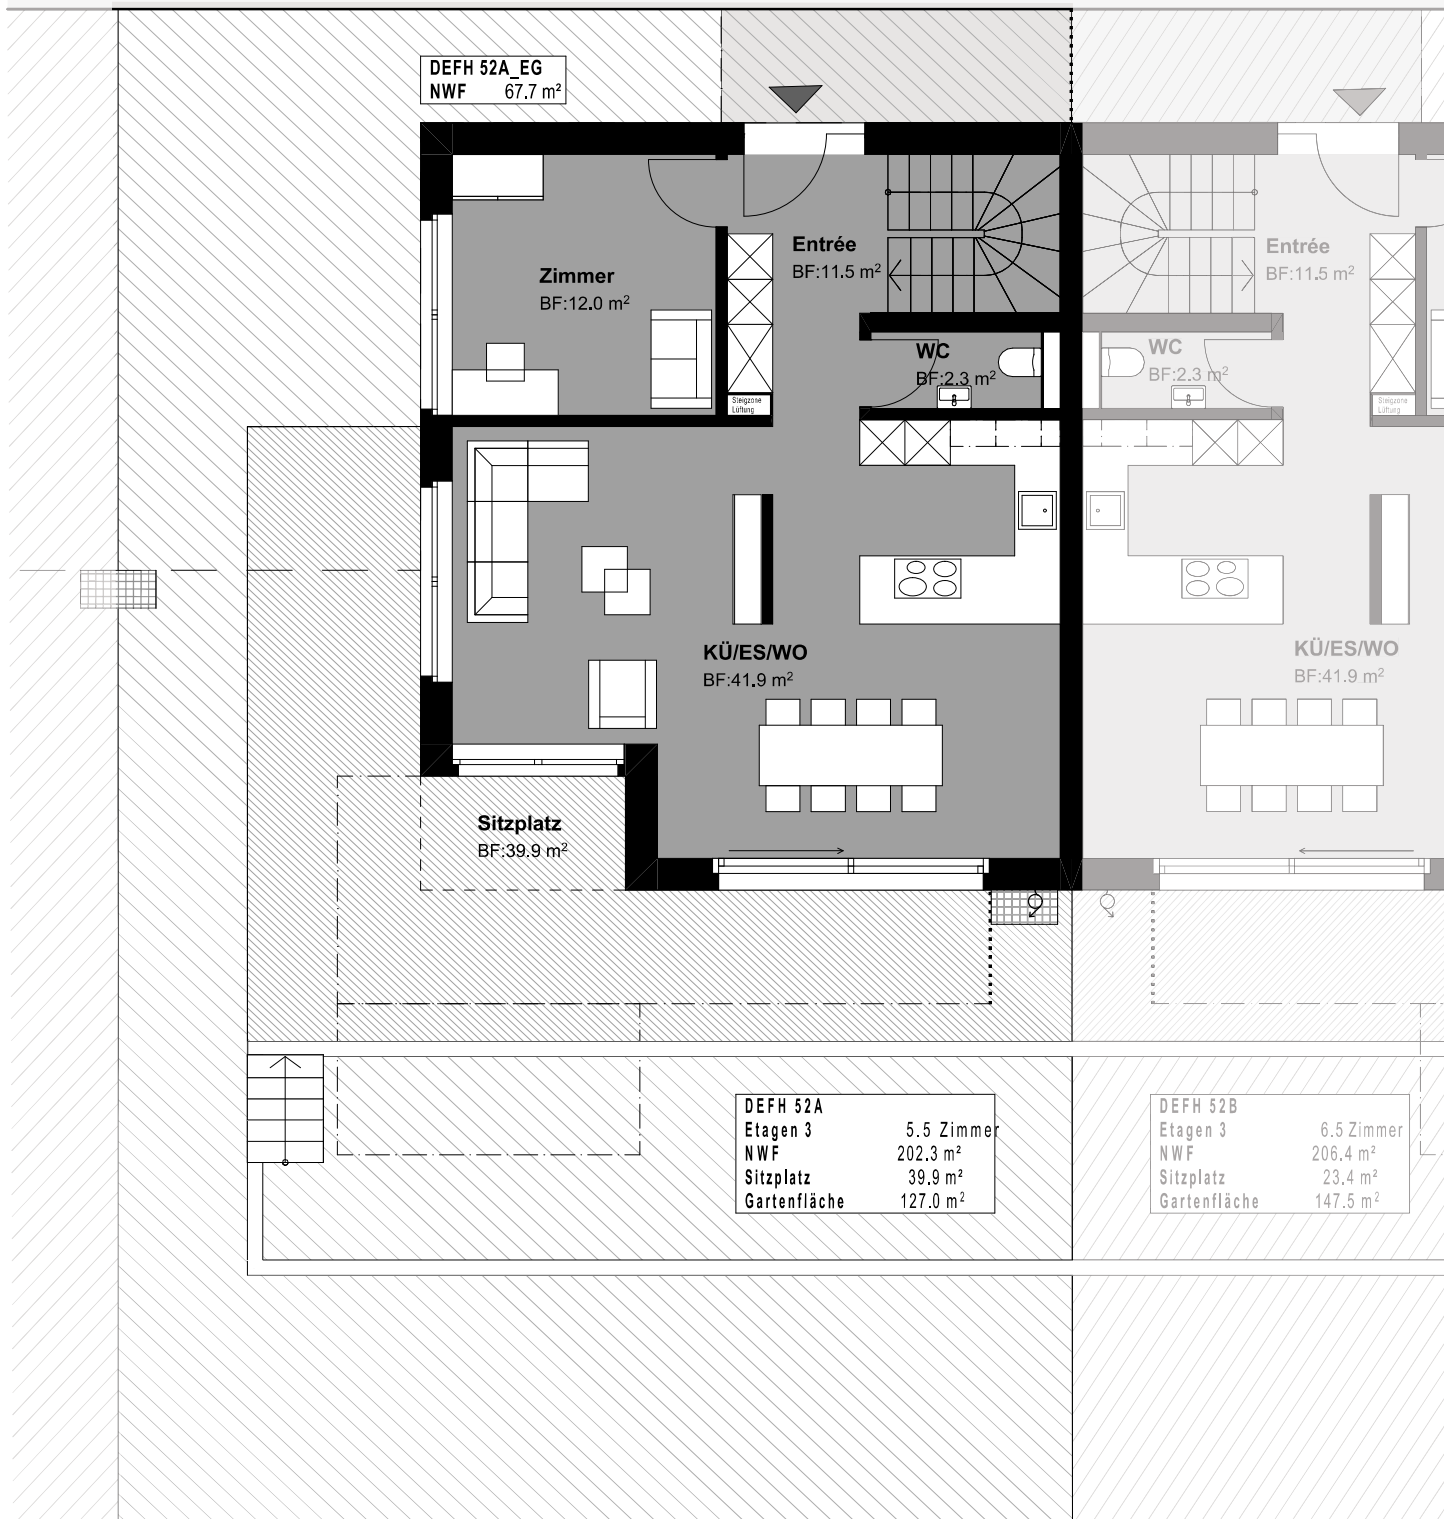

DEFH 52A_EG
NWF 67.7 m²

Zimmer
BF:12.0 m²

Entrée
BF:11.5 m²

Entrée
BF:11.5 m²

WC
BF:2.3 m²

WC
BF:2.3 m²

KÜ/ES/WO
BF:41.9 m²

KÜ/ES/WO
BF:41.9 m²

Sitzplatz
BF:39.9 m²

DEFH 52A
Etagen 3 5.5 Zimmer
NWF 202.3 m²
Sitzplatz 39.9 m²
Gartenfläche 127.0 m²

DEFH 52B
Etagen 3 6.5 Zimmer
NWF 206.4 m²
Sitzplatz 23.4 m²
Gartenfläche 147.5 m²




0 5 10m

*Wohnfläche: gerechnet beinkl. Innenwände + Steigzonen

Projekt		Sulgen TG — Kirchstrasse 54 / 50			Phase		Bauprojekt / Verkauf	
Plan-Nr. / Index		Planname			Massstab		Bauherrschaft/Grundeigentümer	
16.13.2		DEFH 52A _Erdgeschoss			1:100		Parzelle 331: Einfache Gesellschaft G&F Invest GmbH UnionSieben AG AFORIA Immobilien AG c/o G&F Invest GmbH Poststrasse 15 8580 Amriswil	
Projektnummer		Plangrösse	Datum	Gezeichnet	Druckdatum		Parzelle 619: Einfache Gesellschaft UnionSieben AG AFORIA PROSPERA GmbH c/o raumwerk ag Santibbickstrasse 2 8580 Amriswil	
MRZ.2205.SKI		A4	27.02.2024	drt	12.03.2024		MAERZ maerz architekten ag Wilenstrasse 23 9532 Rickenbach b. Wil T +41 71 929 56 66 E gruez@maerz.ag	

DEFH 52A_OG
NWF 63.7 m²

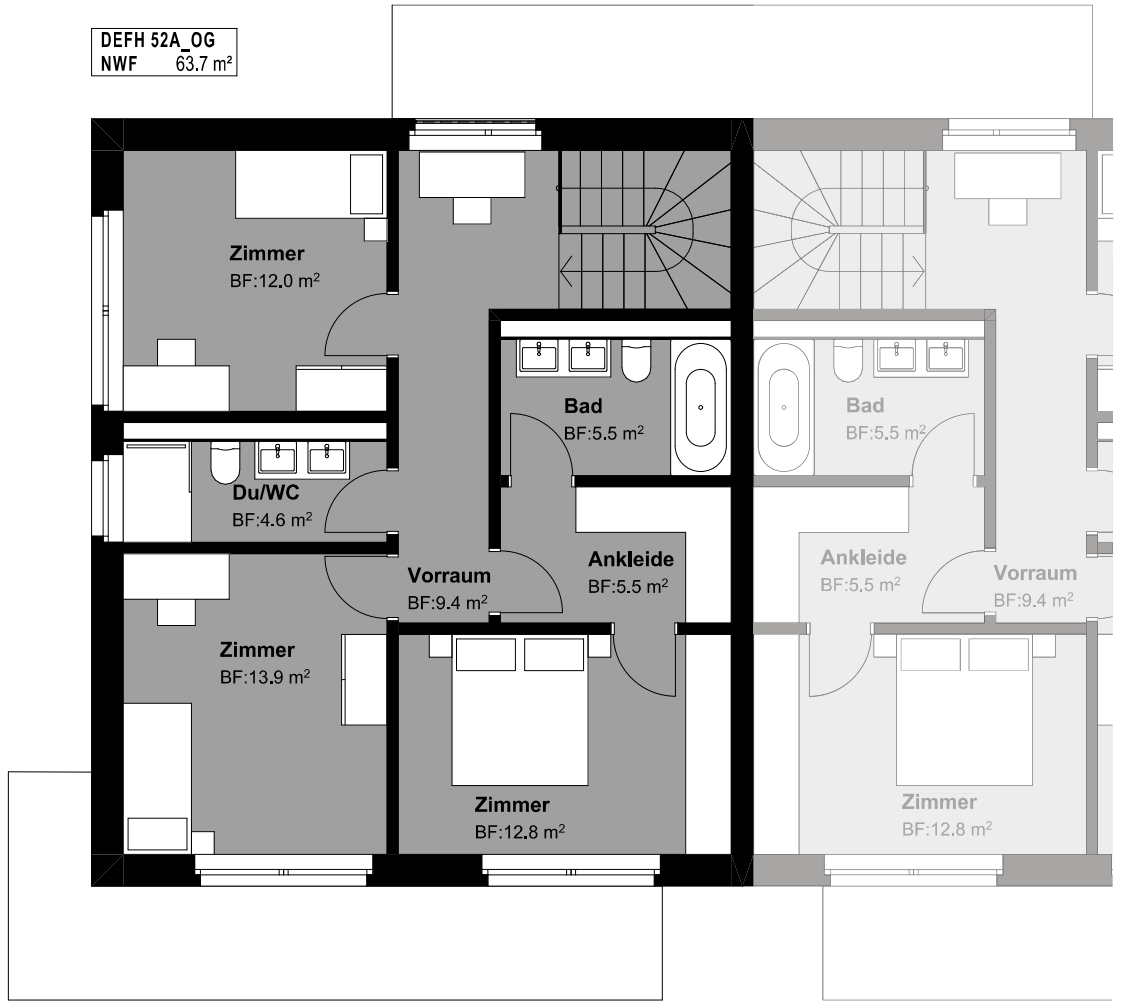

0 5 10m

*Wohnfläche: gerechnet beinkl. Innenwände + Steigzonen

Projekt		Sulgen TG — Kirchstrasse 54 / 50			Phase		Bauprojekt / Verkauf		
Plan-Nr. / Index		Planname			Massstab		Bauherrschaft/Grundeigentümer		
16.13.3		DEFH 52A _Obergeschoss			1:100		Parzelle 331: Einfache Gesellschaft G&F Immobilien GmbH UnionSieben AG AFORIA Immobilien AG c/o G&F Immobilien GmbH Poststrasse 15 8580 Amriswil		
Projektnummer		Plangrösse		Datum		Druckdatum		Architekt	
MRZ.2205.SKI		A4		27.02.2024		12.03.2024		MAERZ maerz architekten ag Wilenstrasse 23 9532 Rickenbach b. Wil T +41 71 929 56 66 E gruez@maerz.ag	
		Gezeichnet		Datum		Druckdatum			
		drt		27.02.2024		12.03.2024			